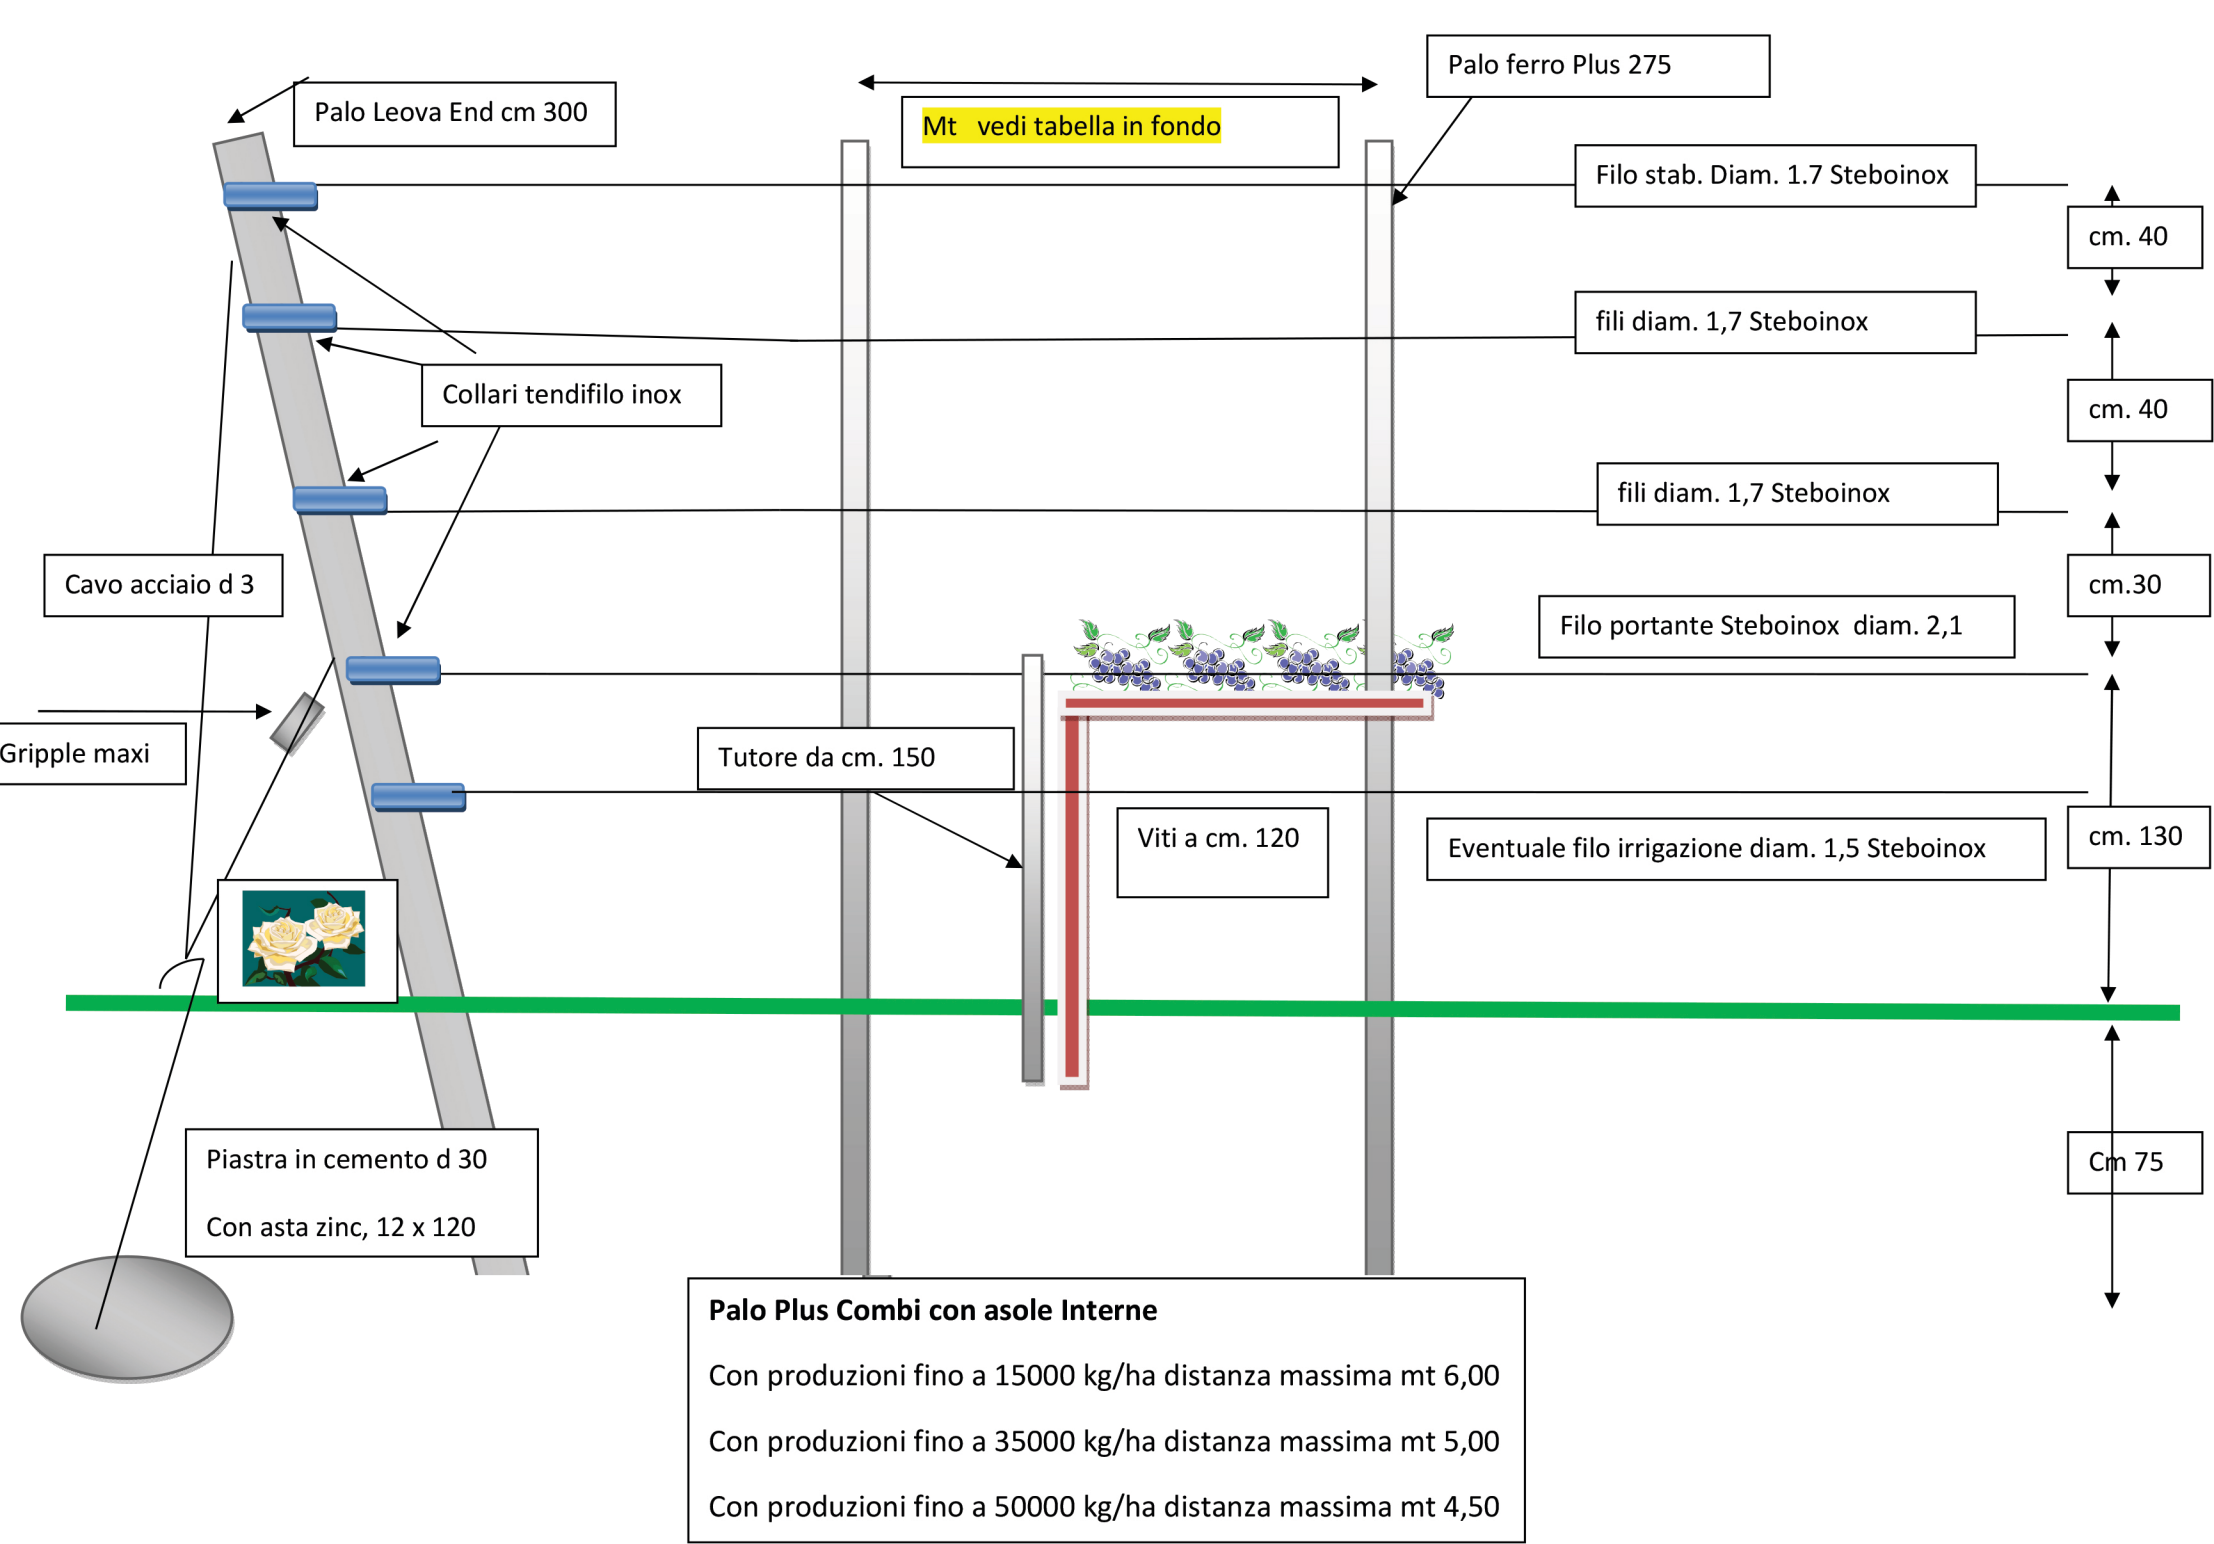
Palo Leova End cm 300
Mt vedi tabella in fondo
Palo ferro Plus 275
Filo stab. Diam. 1.7 Steboinox
cm. 40
fili diam. 1,7 Steboinox
cm. 40
Collari tendifilo inox
fili diam. 1,7 Steboinox
cm.30
Cavo acciaio d 3
Filo portante Steboinox diam. 2,1
Gripple maxi
Tutore da cm. 150
Viti a cm. 120
Eventuale filo irrigazione diam. 1,5 Steboinox
cm. 130
Piastra in cemento d 30
Con asta zinc, 12 x 120
Cm 75
Palo Plus Combi con asole Interne
Con produzioni fino a 15000 kg/ha distanza massima mt 6,00
Con produzioni fino a 35000 kg/ha distanza massima mt 5,00
Con produzioni fino a 50000 kg/ha distanza massima mt 4,50